SCHEMA UNIFILARE

Quadro :
Quadro Principale
Quadro Principale

Impianto :
Impianto Elettrico BT

Edificio :
Casa indipendente

Piano :
Piano Terra

Committente :
Mario ROSSI

Tecnico :
Paolo BIANCHI

Data :
12/03/2013

Pagina :
1

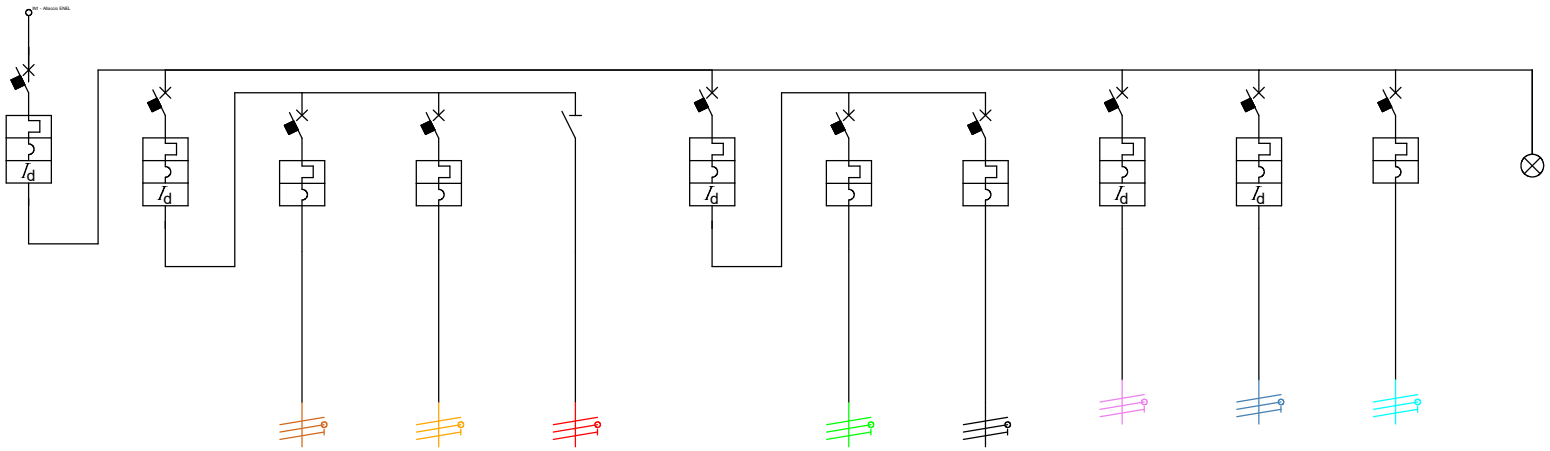

Nome	Generale	Prot_Luci	Luci_Giorno	Luci_Notte	Luce Emerg	Prot_Prese	Prese_Giorno	Prese_Notte	Prot_Idro	Pompe Cal.	Luci_Ext	PP3
Codice	G8130/32AC	G8130/6AC	F881NA/4	F810N/6	F72N/16N	G8130/16AC	F810N/16	F810N/16	G8130/6AC	G8130/6AC	F82HZ/1.6	F40A
Marca	BTicino	BTicino	BTicino	BTicino	BTicino	BTicino	BTicino	BTicino	BTicino	BTicino	BTicino	BTicino
Descrizione	Protezione Generale	Protezione Linea Luci	Luci Soggiorno	Luci Cucina	Luce di emergenza	Protezione Linea Prese	Linea Prese Soggiorno	Linea Prese Cucina	Linea Idromassaggio	Linea Pompe di Calore	Linea Luci Esterne	
Tipo poli	P+N	P+N	P+N	P+N	2P	P+N	P+N	P+N	P+N	P+N	2P	1P
Moduli DIN	4.0	4.0	1.0	2.0	1.0	4.0	2.0	2.0	4.0	4.0	2.0	1.0
Potere d'interruzione (kA)	4.500	4.500	4.500	4.500	0.000	4.500	4.500	4.500	4.500	4.500	10.000	0.000
Corrente In (A)	32.00	6.00	4.00	6.00	16.00	16.00	16.00	16.00	6.00	6.00	1.60	0.00
Corrente Ir (A)	32.00	6.00	4.00	6.00	16.00	16.00	16.00	16.00	6.00	6.00	1.60	0.00
Corrente Imagn (A)	288.00	54.00	36.00	54.00	16.00	144.00	144.00	144.00	54.00	54.00	5.76	0.00
Corrente Idn (A)	0.03	0.03				0.03			0.03	0.03		
Sezione neutro (mm²)			1.5 || 1	1.5 || 1	1.5 || 1		4 || 1	2.5 || 1	1.5 || 1	1.5 || 1	1.5 || 1	
Sezione PE (mm²)			1.5 || 1	1.5 || 1	1.5 || 1		4 || 1	2.5 || 1	1.5 || 1	1.5 || 1	1.5 || 1	
Portata fase (A)			17.50	17.50	17.50		32.00	24.00	17.50	17.50	17.50	
Fasi	L1 N	L1 N	L1 N	L1 N	L1 N	L1 N	L1 N	L1 N	L1 N	L1 N	L1 N	L1 N
Pot. eff. L1	6.058	1.036	0.699	1.035	0.297	3.256	3.171	3.213	1.200	0.960	0.279	0.000
Corrente Ib L2 (A)	0.00	0.00	0.00	0.00	0.00	0.00	0.00	0.00	0.00	0.00	0.00	0.00
cos φ L3	0.92	0.92	0.91	0.93	0.90	0.90	0.90	0.90	0.90	1.00	0.92	0.90
Icc tr min inizio linea (kA)												